


6,2 m³ műanyag fekvőhengeres tartály telepítése

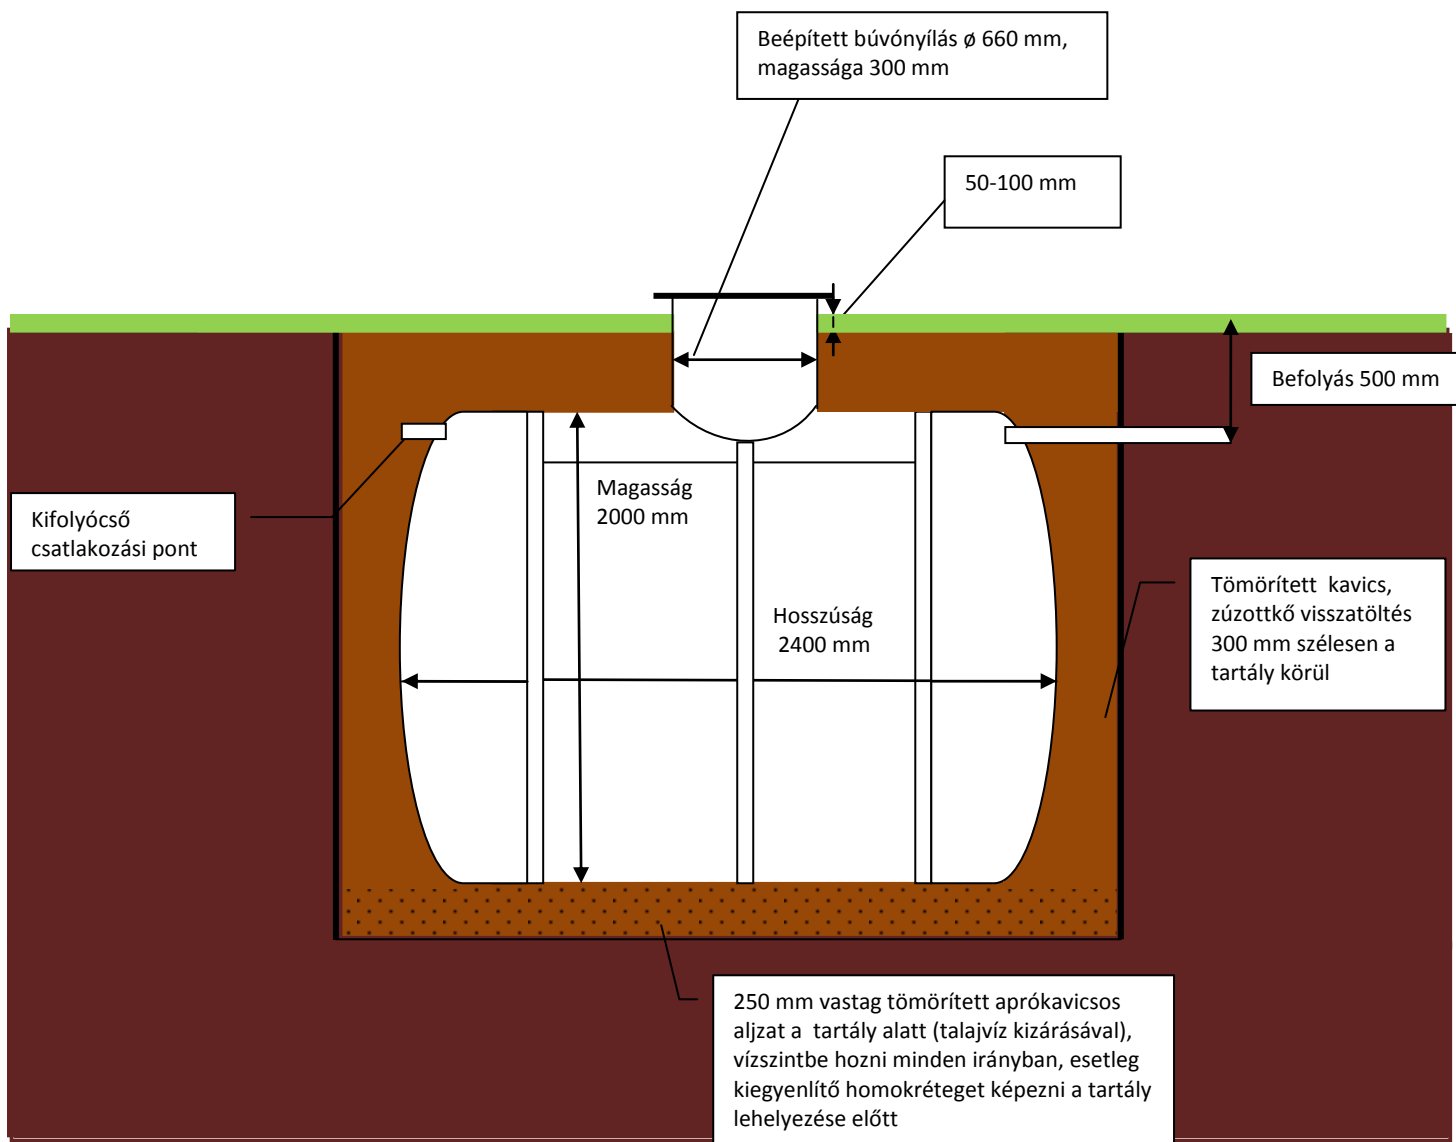

Gödör méretei: 2700 mm X 3000 mm, mélység: 2550 mm


 Eredeti talaj föld visszatöltés tömörített kavics terepszint